
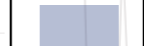












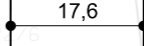



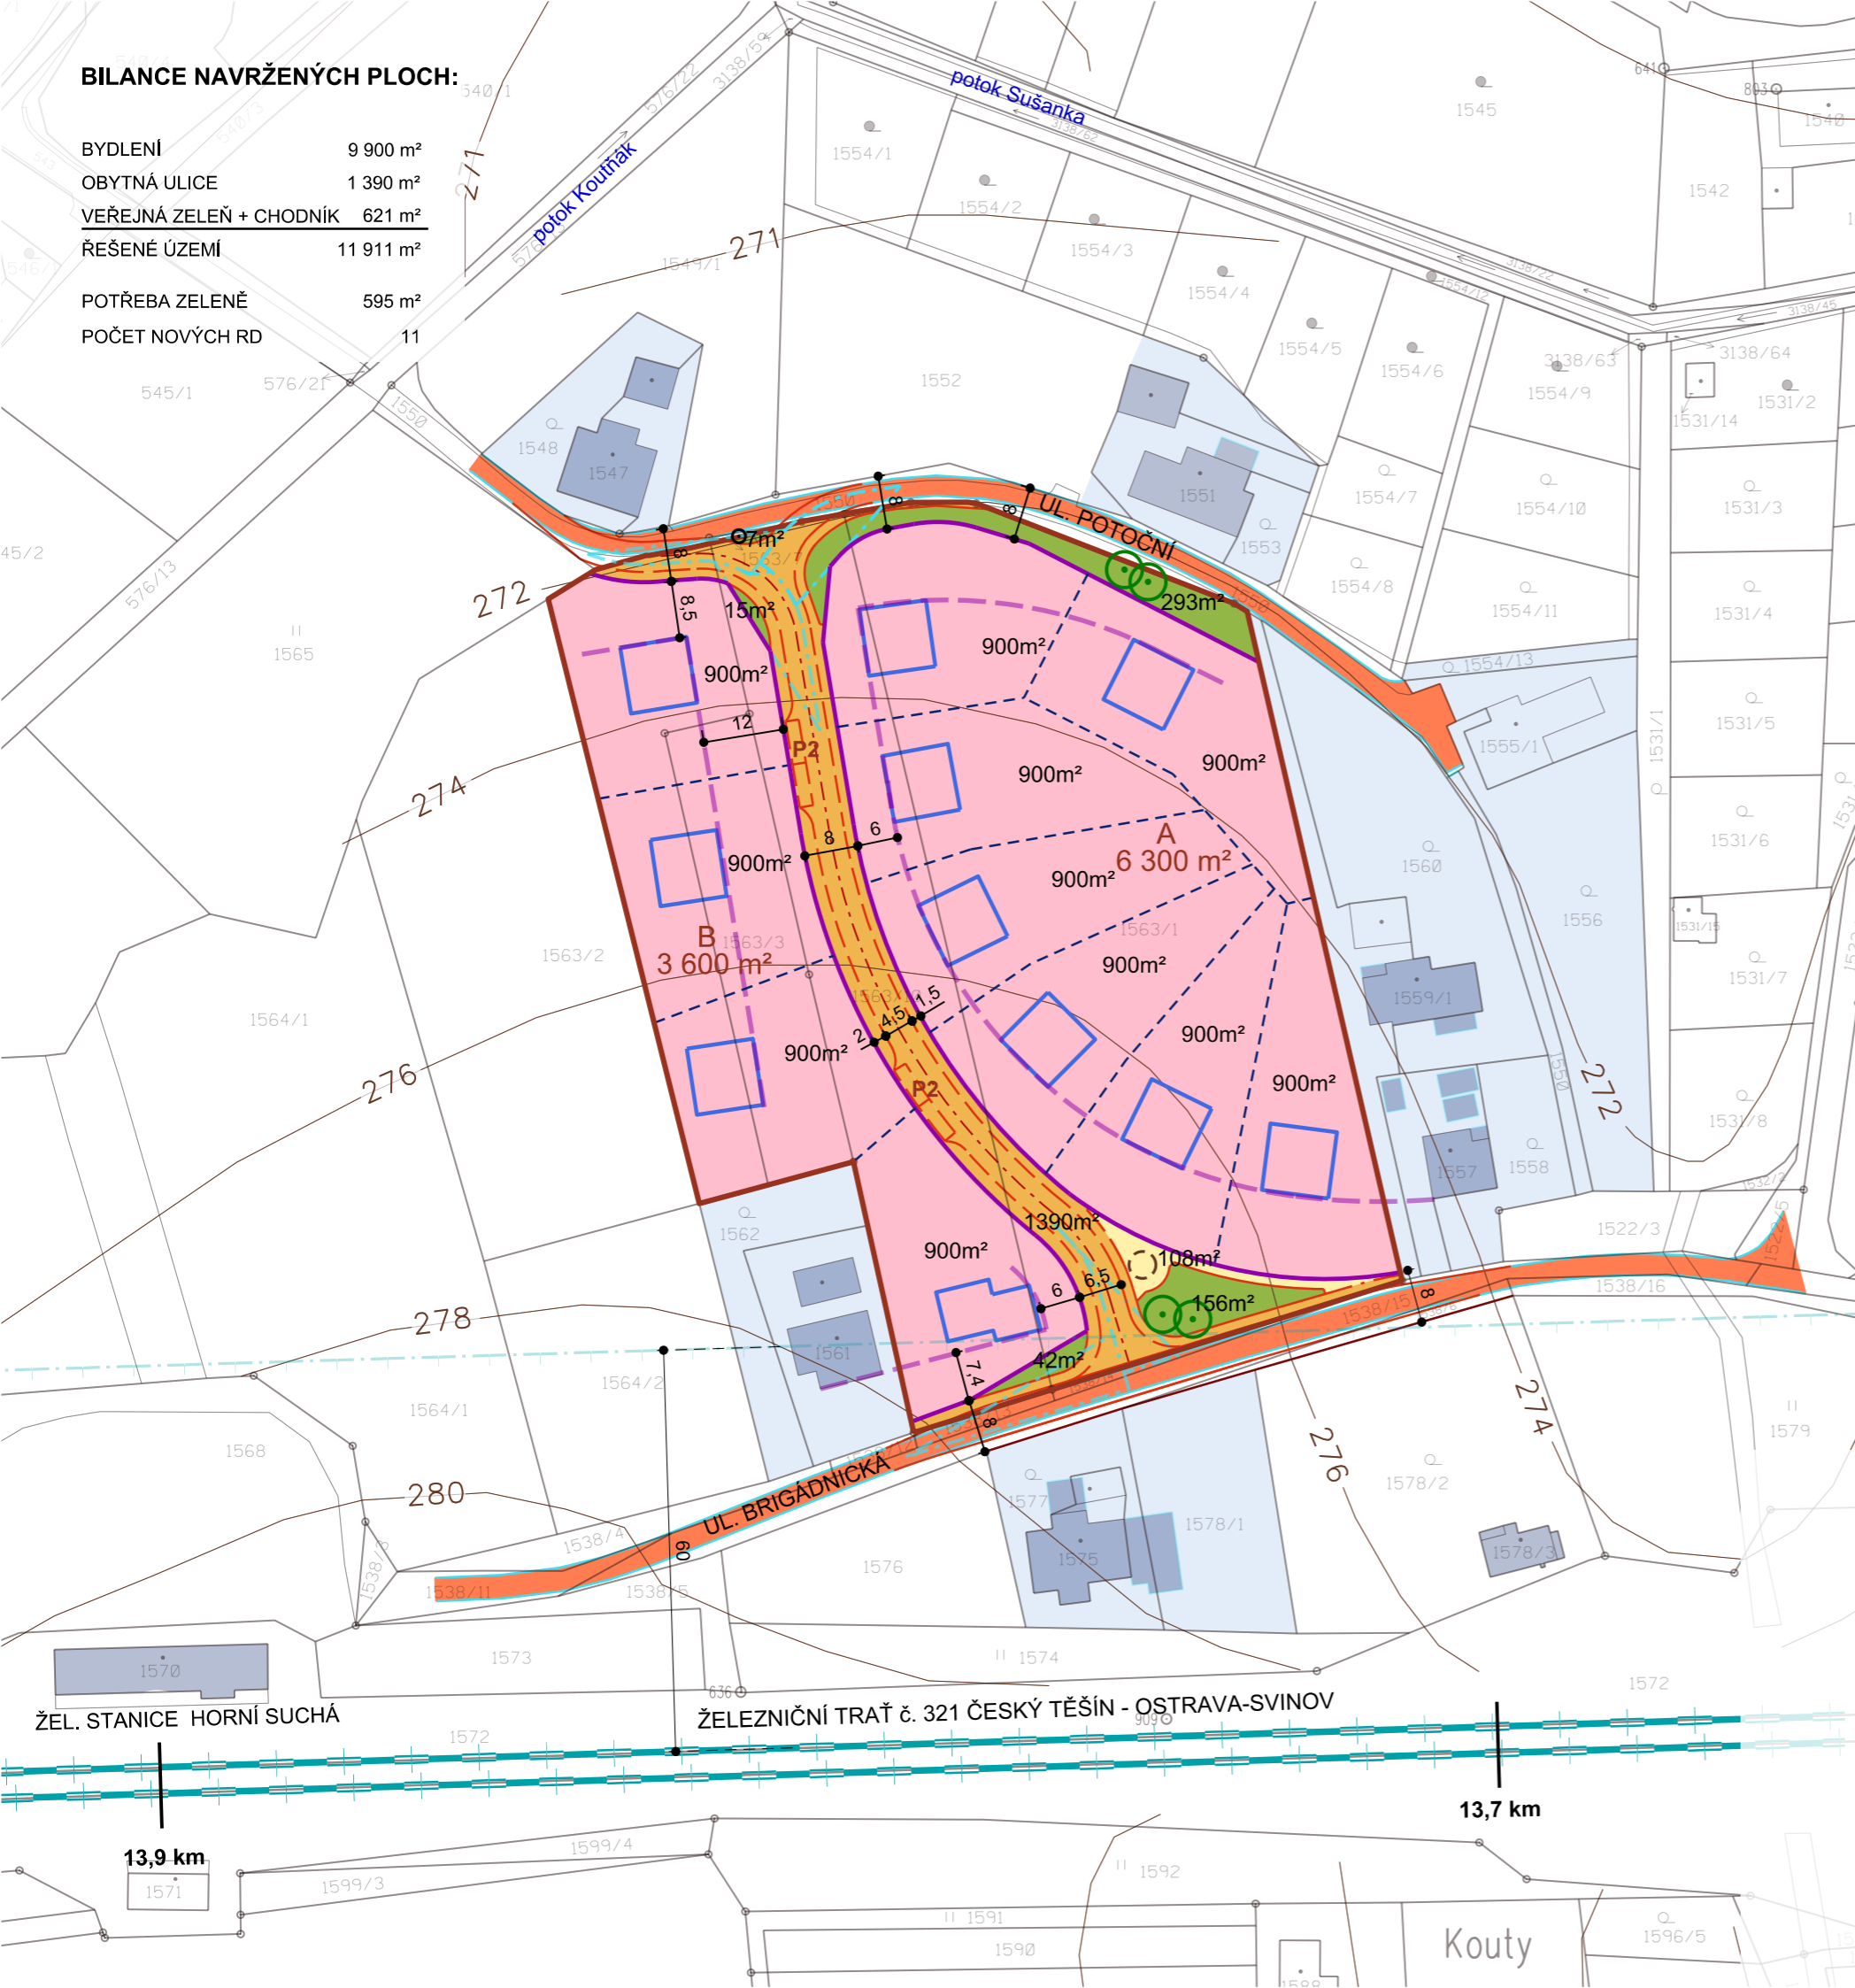
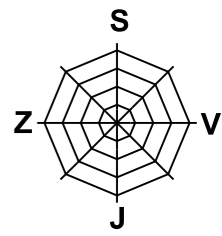



BILANCE NAVRŽENÝCH PLOCH:

BYDLENÍ	9 900 m ²
OBYTNÁ ULICE	1 390 m ²
VEŘEJNÁ ZELENĚ + CHODNÍK	621 m ²
ŘEŠENÉ ÚZEMÍ	11 911 m ²
POTŘEBA ZELENĚ	595 m ²
POČET NOVÝCH RD	11

LEGENDA:

-  HRANICE ŘEŠENÉHO ÚZEMÍ
- STAV:**
-  STÁVAJÍCÍ RODINNÉ DOMY A DOPLŇKOVÉ STAVBY
-  PLOCHY STÁVAJÍCÍ OBYTNÉ ZÁSTAVBY
-  STÁVAJÍCÍ MÍSTNÍ OBSLUŽNÉ KOMUNIKACE
- NÁVRH:**
-  **A** ZASTAVITELNÉ PLOCHY URČENÉ PRO NOVOU OBYTNOU ZÁSTAVBU S VÝMĚRAMI
-  ULIČNÍ ČÁRY VYMEZUJÍCÍ VEŘEJNÁ PROSTRANSTVÍ
-  STAVEBNÍ ČÁRY
-  NOVÉ RODINNÉ DOMY - PŘEDPOKLÁDANÉ UMÍSTĚNÍ
-  HRANICE NOVÝCH PARCEL
-  **P2** OBYTNÁ ULICE - S VYZNAČENÍM VOZOVKY A PARKOVACÍCH STÁNÍ
-  SAMOSTATNÝ CHODNÍK S VÝMĚROU
-  PLOCHY VEŘEJNÉ ZELENĚ S VÝMĚRAMI
-  STROMY
-  DĚTSKÉ HRÁŠTĚ
-  17,6 KÓTOVÁNÍ V METRECH
-  SLOUP VEDENÍ VN U NOVÉ KŘÍŽOVATKY V POTOČNÍ ULICI
-  ROZHLEDOVÉ TROJÚHELNÍKY
-  OCHRANNÉ PÁSMA ŽELEZNIČNÍ TRATI



NÁZEV ZAKÁZKY: ÚZEMNÍ STUDIE - LOKALITA POTOČNÍ - BRIGÁDNICKÁ HORNÍ SUCHÁ		MĚŘITKO: 1:1000	
NÁZEV VÝKRESU: HLAVNÍ VÝKRES - URBANISTICKÉ ŘEŠENÍ		Č. VÝKRESU: 2	
 <p>ING. ARCH. JOSEF STARÝ ING. ARCH. EVA STARÁ</p> <p>HRABINSKÁ 10 737 01 ČESKÝ TĚŠÍN mob: 725 221 677 e-mail: atelier.s2@volny.cz, www.ateliers2.cz</p> <p>■ URBANISMUS ■ ARCHITEKTURA ■ DESIGN ■</p>	STUPEŇ / ČÁST DOKUMENTACE: ÚZEMNÍ STUDIE / VÝKRESOVÁ ČÁST	<p>OBJEDNATEL: OBEC HORNÍ SUCHÁ</p> <p>PROJEKTANT: ING. ARCH. E. STARÁ, ING. J. DATINSKÝ</p> <p>ZODPOVĚDNÝ PROJEKTANT: ING. ARCH. JOSEF STARÝ</p> <p>DATUM: 07 / 2017</p>	
	OBJEDNATEL: OBEC HORNÍ SUCHÁ		
	PROJEKTANT: ING. ARCH. E. STARÁ, ING. J. DATINSKÝ		
	ZODPOVĚDNÝ PROJEKTANT: ING. ARCH. JOSEF STARÝ		

ŽEL. STANICE HORNÍ SUCHÁ

ŽELEZNIČNÍ TRATĚ č. 321 ČESKÝ TĚŠÍN - OSTRAVA-SVINOV

13,7 km

13,9 km

Kouty