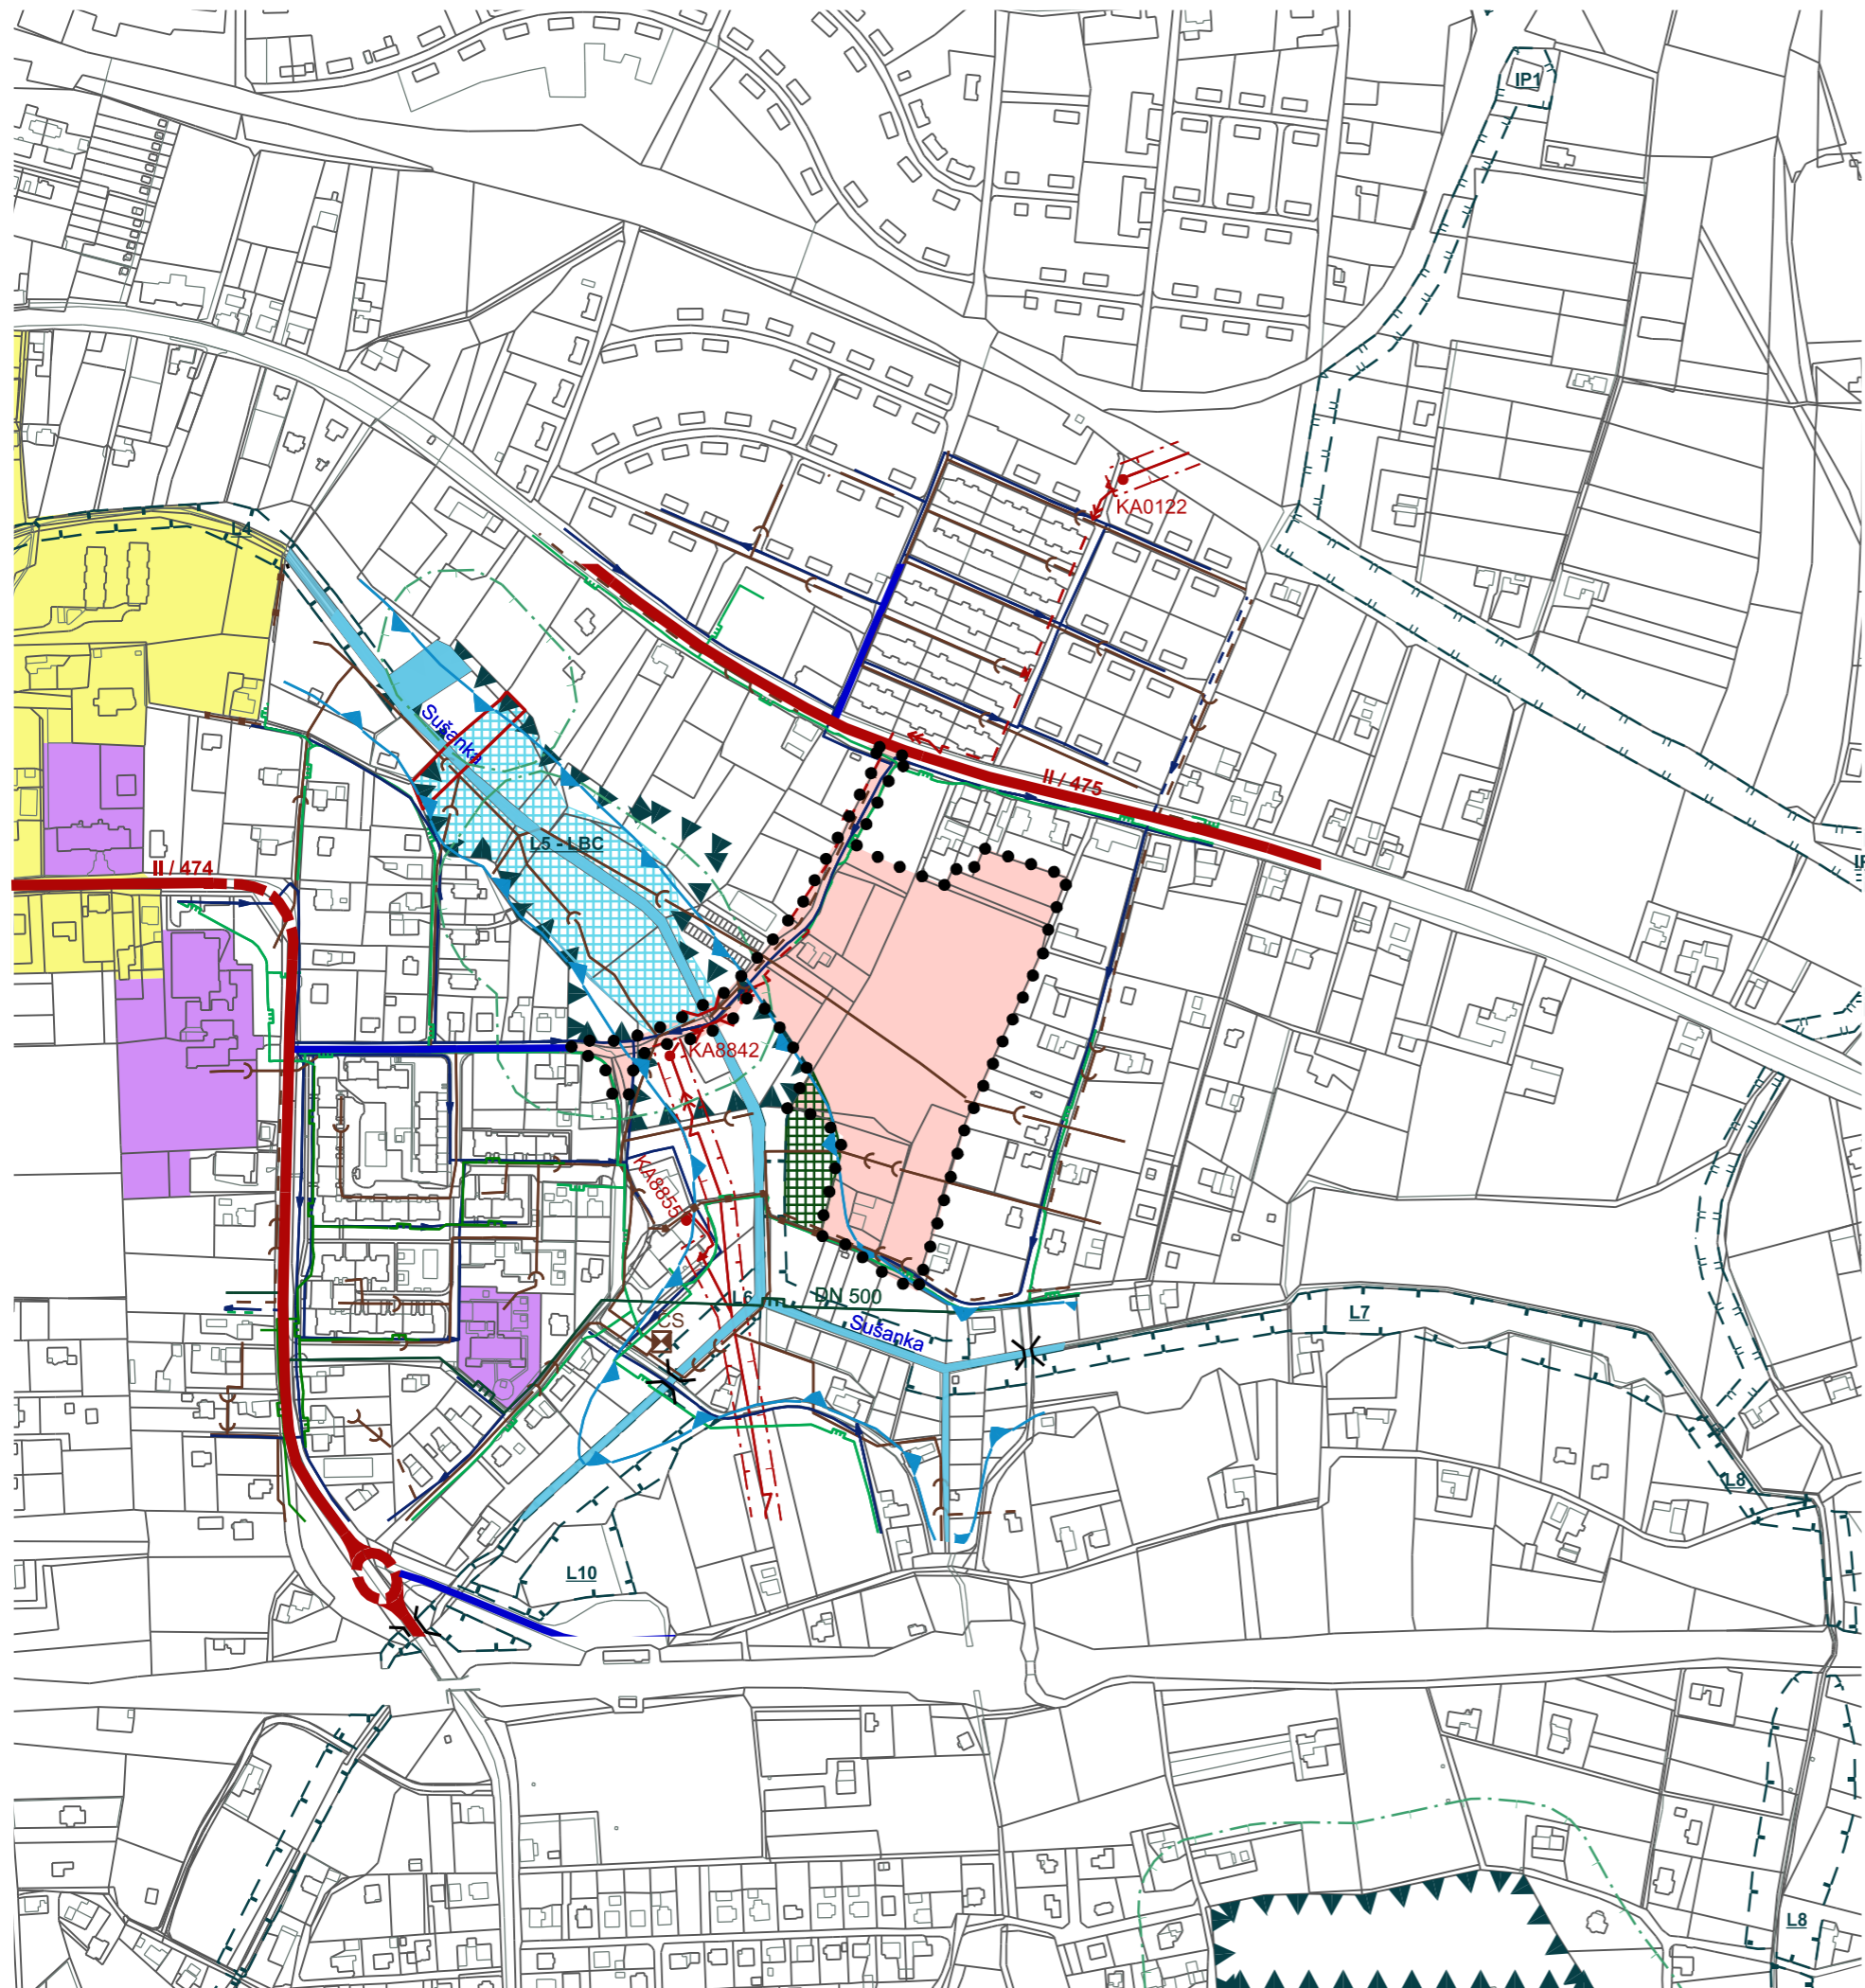
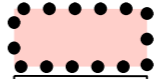

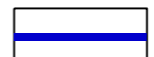
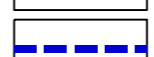
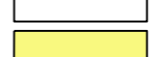













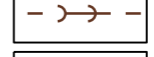
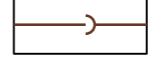


ÚZEMNÍ STUDIE LOKALITA "CHROST" HORNÍ SUCHÁ



LEGENDA:

-  ŘEŠENÉ ÚZEMÍ
-  SILNICE
-  VÝZNAMNÁ MÍSTNÍ KOMUNIKACE (MK)
-  NAVRHOVANÁ ÚPRAVA VÝZNAMNÉ MK DLE ÚZEMNÍHO PLÁNU (ÚPN)
-  CENTRUM OBCE
-  ŠKOLSKÉ ZAŘÍZENÍ
-  POTOK SUŠANKA
-  ZÁPLAVOVÉ ÚZEMÍ
-  ÚSES - LOKÁLNÍ BIOCENTRUM
-  ÚSES - LOKÁLNÍ BIODORIDOR
-  NAVRHOVANÁ PLOCHA VEŘEJNÉ ZELENĚ DLE ÚPN
-  MAX. ZÁPLAVA NAVRH. SUCHÉ VODNÍ NÁDRŽE DLE ÚPN
-  STÁVAJÍCÍ VENK. VEDENÍ VN 22KV S OCHR. PÁSMEM
-  STÁVAJÍCÍ DISTRIBUČNÍ TRAFOSTANICE 22 / 0,4KV
-  NAVRH. KABELOVÉ EL. VEDENÍ VN 22KV DLE ÚPN
-  NAVRH. DŮLEŽITÉ ŘADY SPLAŠKOVÉ KANALIZACE DLE ÚPN
-  JEDNOTNÁ KANALIZACE - STAV
-  SPLAŠKOVÁ KANALIZACE - STAV
-  STŘEDOTLAKÝ PLYNOVOD - STAV
-  VODOVOD - STAV

NÁZEV ZAKÁZKY: ÚZEMNÍ STUDIE - LOKALITA "CHROST" HORNÍ SUCHÁ		
 ING. ARCH. JOSEF STARÝ ING. ARCH. EVA STARÁ HRABINSKÁ 10 737 01 ČESKÝ TĚŠÍN tel: 558 737 755 mob: 725 221 677 e-mail: atelier.s2@volny.cz, www.ateliers2.cz ■ URBANISMUS ■ ARCHITEKTURA ■ DESIGN ■	NÁZEV VÝKRESU: ŠIRŠÍ VZTAHY	Č. VÝKR. 1
	OBJEDNATEL: OBEC HORNÍ SUCHÁ	
	POŘIZOVATEL: MAGISTRÁT MĚSTA HAVÍŘOVA - ODBOR ÚR	MĚŘÍTKO 1:5000
	PROJEKTANT: ING. ARCH. JOSEF STARÝ ING. ARCH. EVA STARÁ	DATUM: 12 / 2013