


# ÚZEMNÍ STUDIE LOKALITA "CHROST" HORNÍ SUCHÁ

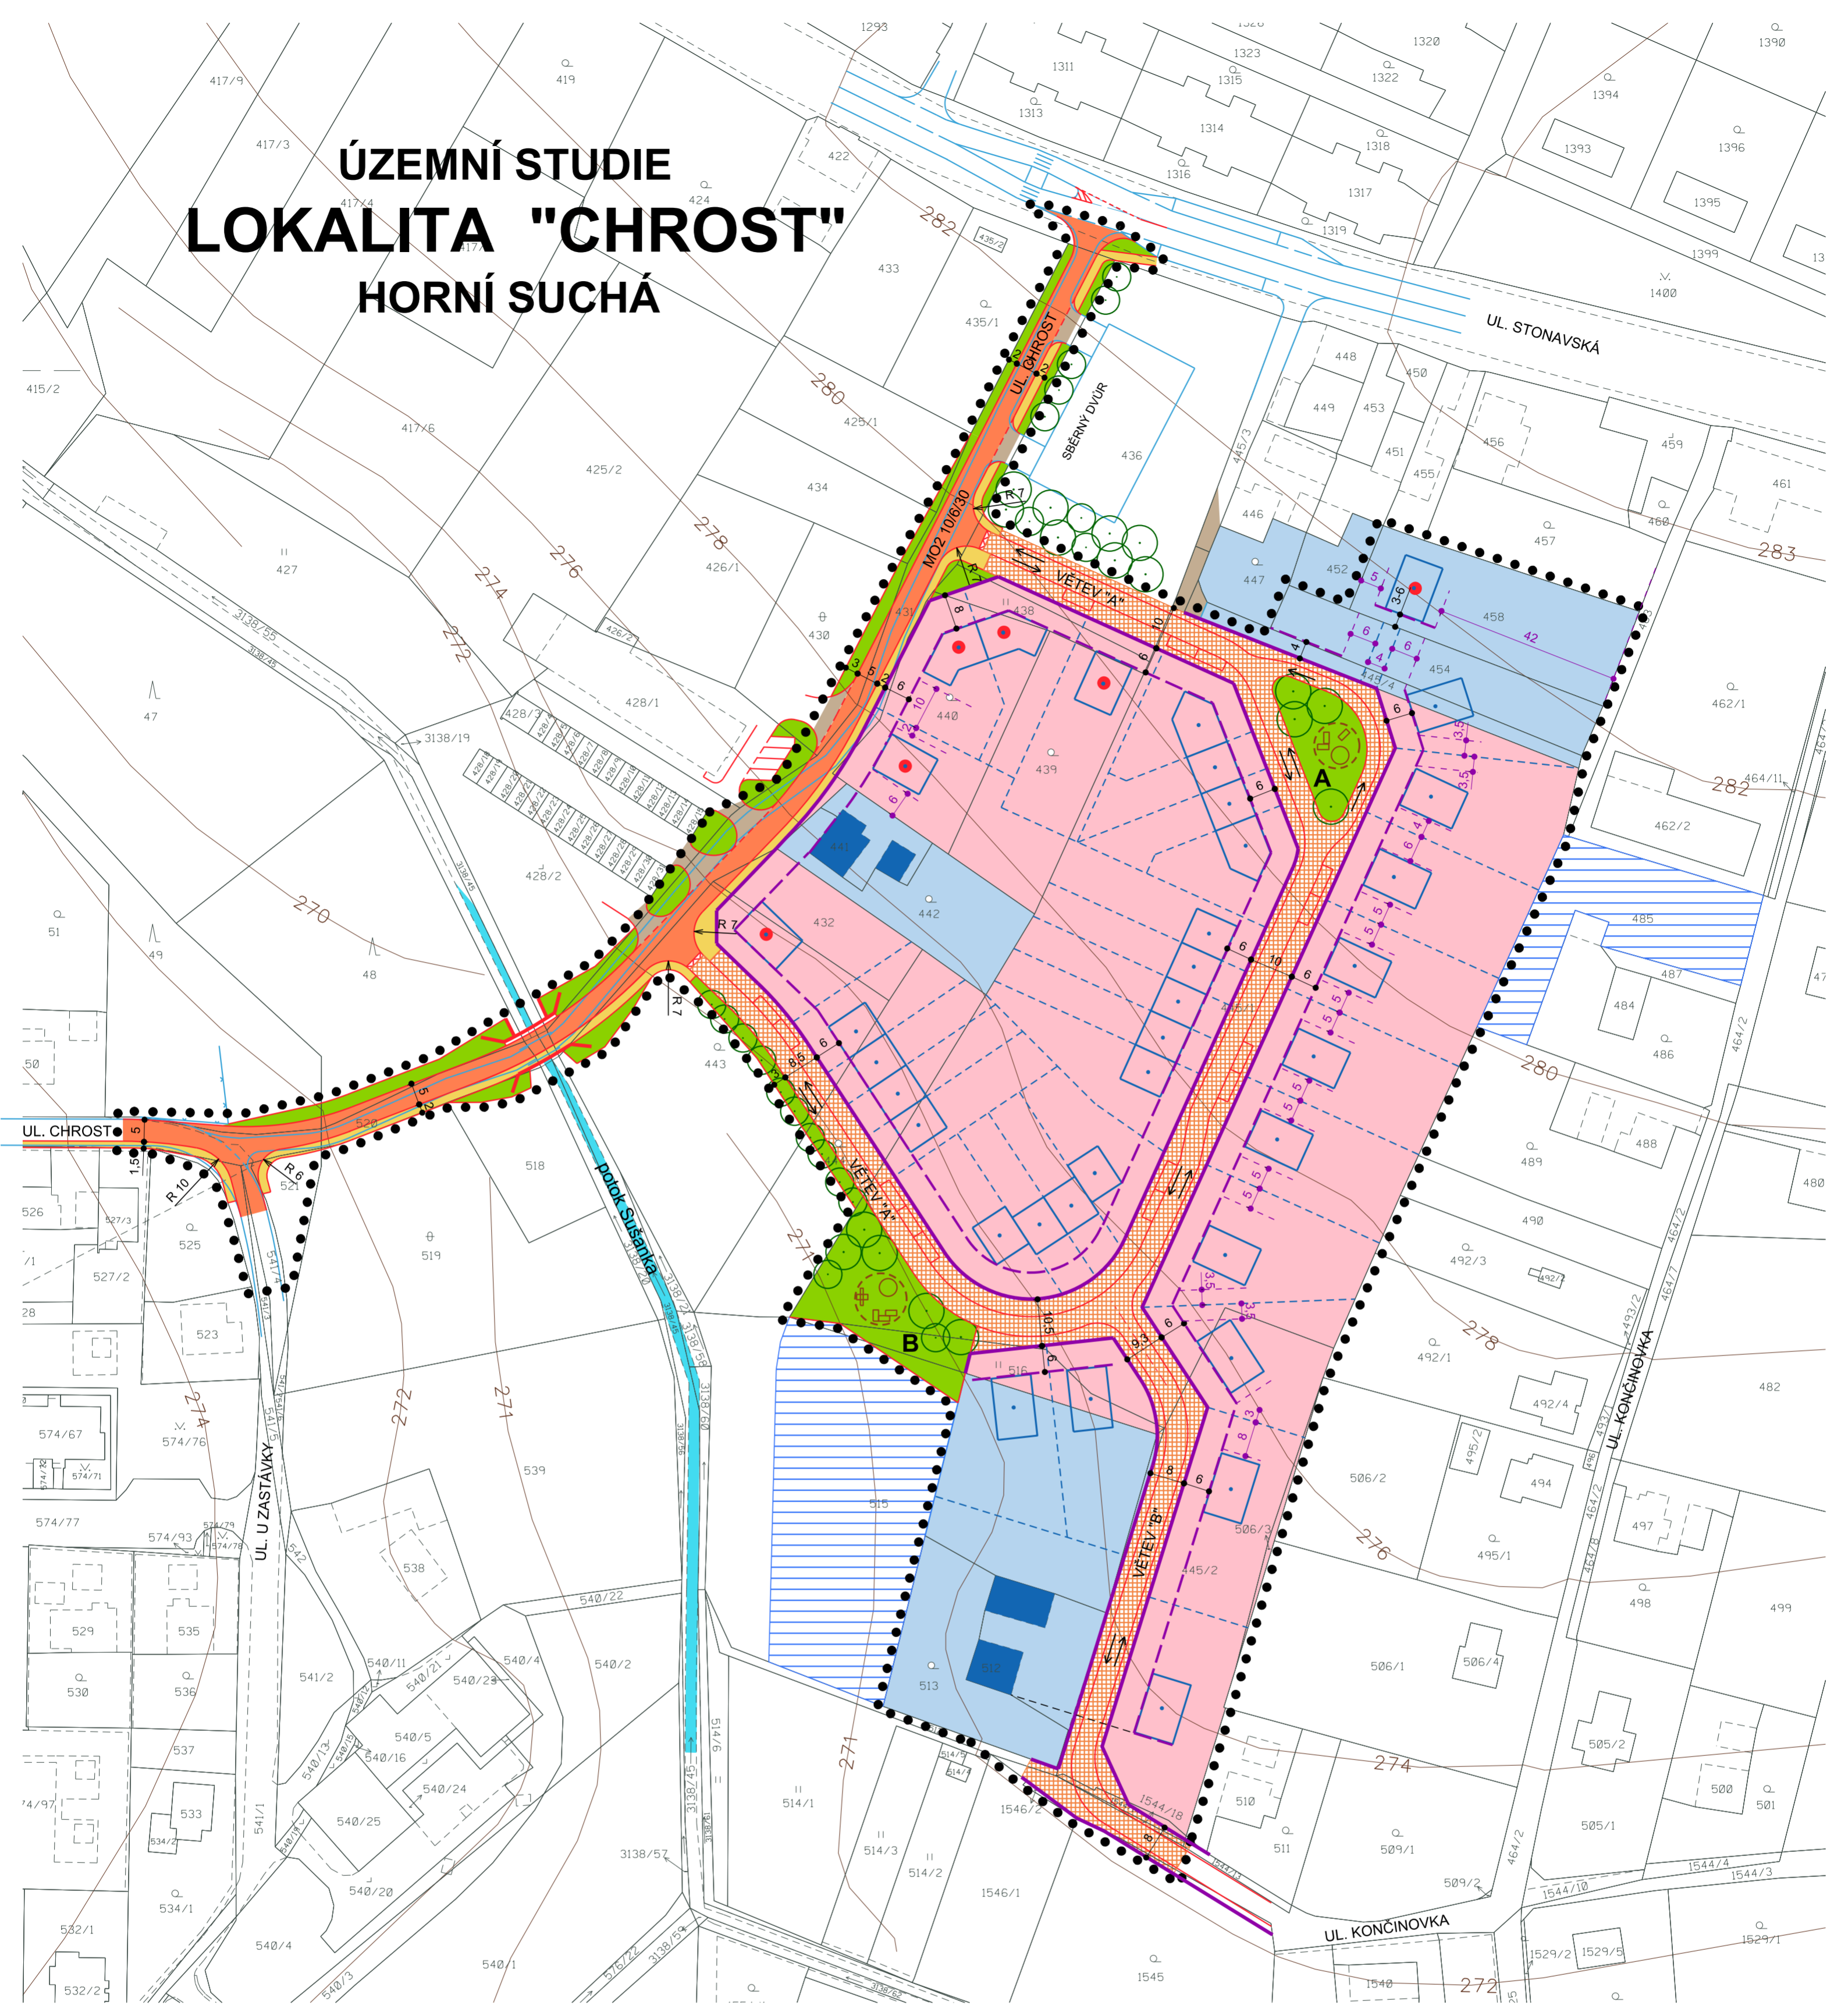

## LEGENDA:


- |  |   |
|--|---|
|  | HRANICE ŘEŠENÉHO ÚZEMÍ  |
|  | PLOCHY VYLOUČENÉ Z ŘEŠENÉHO ÚZEMÍ<br>NEOVLIVŇUJÍCÍ NAVRHOVANÝ ROZVOJ LOKALITY       |
|  | ULIČNÍ ČÁRY VYMEZUJÍCÍ VEŘEJNÁ PROSTRANSTVÍ   |
|  | STAVEBNÍ ČÁRY   |
|  | LINIE VYMEZUJÍCÍ MINIMÁLNÍ ODSŤUPOVÉ VZDÁLENOSTI<br>RODINNÝCH DOMŮ OD HRANIC PARCEL |
|  | NAVRHOVANÉ RODINNÉ DOMY   |
|  | OZNAČENÍ RODINNÝCH DOMŮ S MOŽNOSTÍ<br>ZAJÍMAVÉHO ARCHITEKTONICKÉHO ZTVÁRNĚNÍ        |
|  | STÁVAJÍCÍ RODINNÉ DOMY A DOPLŇKOVÉ STAVBY   |
|  | ZASTAVITELNÉ PLOCHY URČENÉ PRO NOVOU OBYTNOU ZÁSTAVBU                               |
|  | HRANICE NOVÝCH PARCEL   |
|  | PLOCHY STÁVAJÍCÍ OBYTNÉ ZÁSTAVBY  |

## NÁVRH:

- |  |  |
|--|--|
|  | MÍSTNÍ OBSLUŽNÉ KOMUNIKACE S UVEDENÍM KATEGORIE            |
|  | OBYTNÉ ULICE - S VYZNAČENÍM VOZOVKY A PARKOVACÍCH STÁNÍ    |
|  | ZVÝŠENÉ NÁJEZDY DO OBYTNÝCH ULIC                           |
|  | ÚČELOVÉ KOMUNIKACE A PLOCHY                                |
|  | CHODNÍKY   |
|  | MOST   |
|  | PLOCHY VEŘEJNÉ ZELENÉ<br>(PLOCHY OZN. A, B = PLOCHY PARKŮ) |
|  | STROMY   |
|  | DĚTSKÉ HRŠTĚ   |

## POZNÁMKA:

- DOPLNĚNÍ MAPOVÉHO PODKLADU DLE PRŮZKUMU V TERÉNU JE VYZNAČENO MODŘE =
- KÓTOVÁNÍ JE PŘEVZATO Z MAPOVÉHO PODKLADU V METRECH

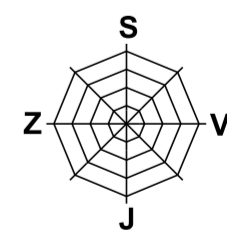

NÁZEV ZAKÁZKY: ÚZEMNÍ STUDIE - LOKALITA "CHROST"  
HORNÍ SUCHÁ

**ING.ARCH.JOSEF STARÝ**  
**ING.ARCH.EVA STARÁ**  
**Atelier 2**  
HRABINSKÁ 10  
737 01 ČESKÝ TĚŠÍN  
tel: 558 737 755  
mob: 725 221 677  
e-mail: atelier.s2@volny.cz, www.ateliers2.cz  
URBANISMUS ARCHITEKTURA DESIGN

NÁZEV VÝKRESU: HLAVNÍ VÝKRES

OBJEDNATEL: OBEC HORNÍ SUCHÁ

POŘIZOVATEL: MAGISTRÁT MĚSTA  
HAVÍŘOVA - ODBOR ÚR

PROJEKTANT: ING.ARCH. JOSEF STARÝ  
ING. JIŘÍ DATINSKÝ

Č.VÝKR.

**2**

MĚŘÍTKO  
1:1000

DATUM:  
12 / 2013